


PLAN DE AMPLASAMENT SI DELIMITARE A IMOBILULUI CU PROPUNEREA DE DEZLIPIRE

SCARA 1:1000

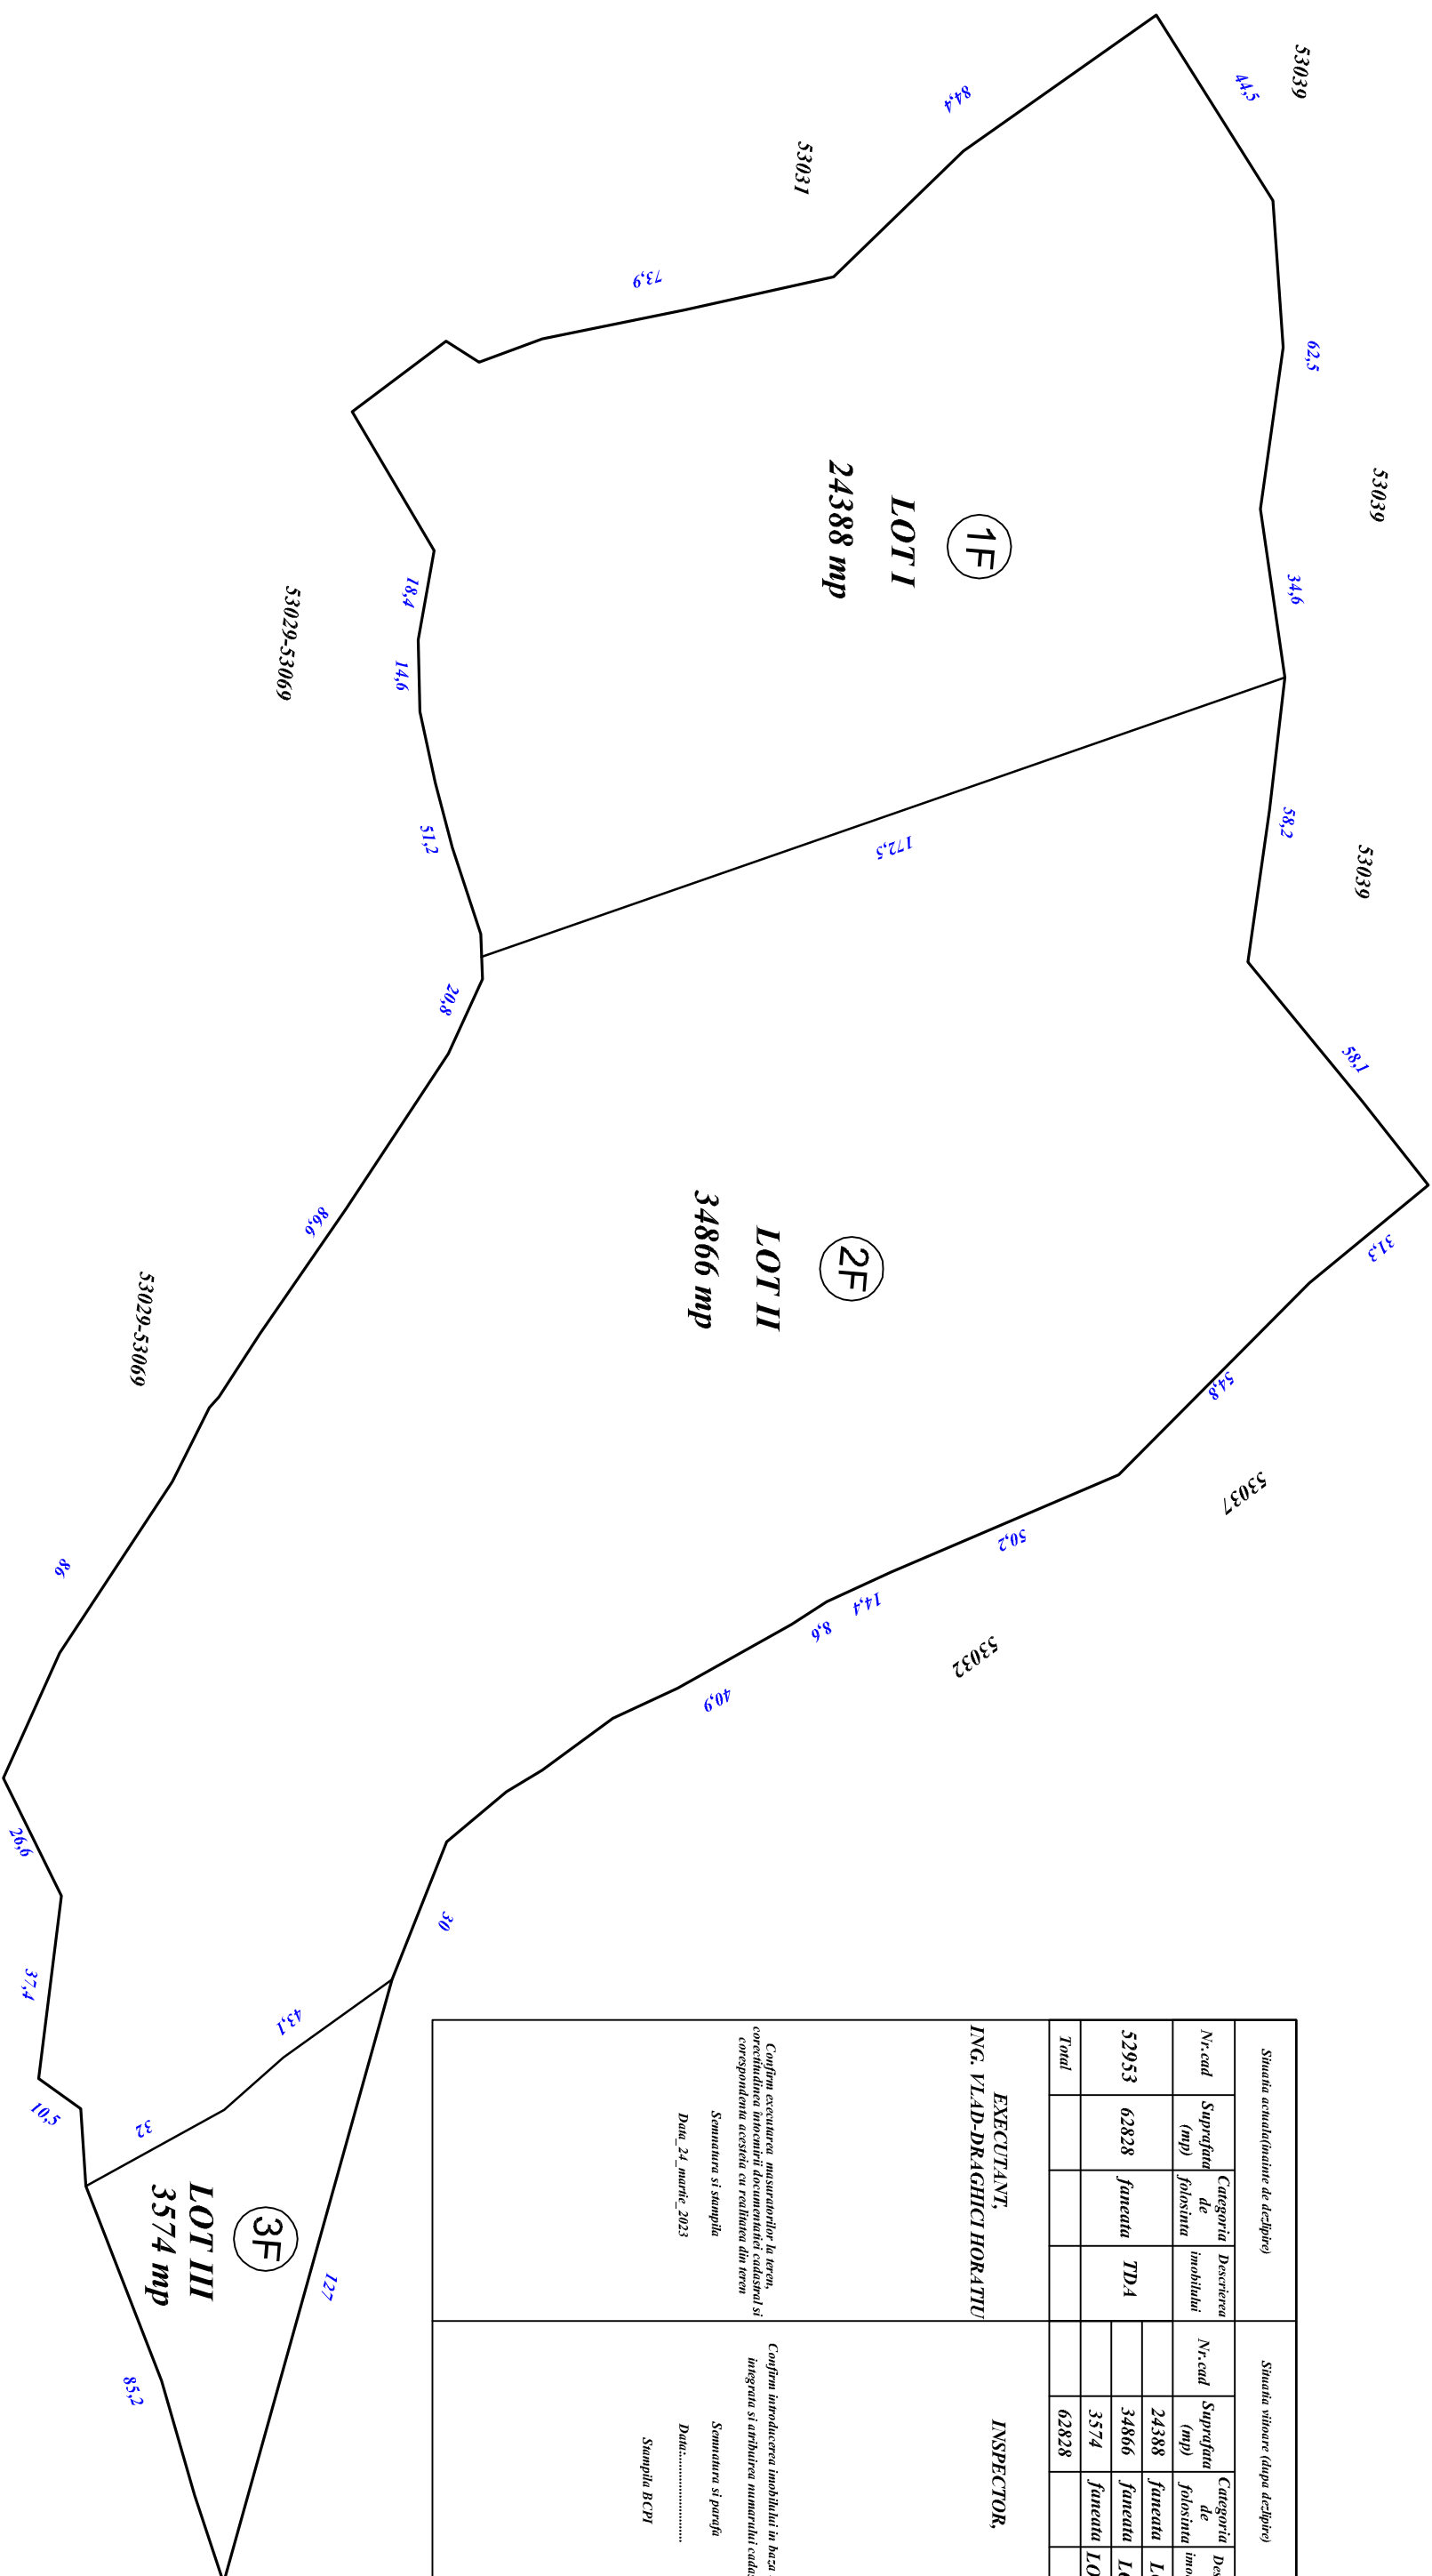

Nr. Cadastral	Suprafata masurata -mp-	Adresa imobilului: extensiile Trus TARLA 42, Parcela 8582
52953	62828	Comuna TULGHES
Cartea funciara nr.	DATA	TULGHES



Situatia actuala (inainte de dezlipire)				Situatia viitoare (dupa dezlipire)			
Nr. cad.	Suprafata (mp)	Categoria de folosinta	Descrierea imobilului	Nr. cad.	Suprafata (mp)	Categoria de folosinta	Descrierea imobilului
52953	62828	fanecata	TD4		24388	fanecata	LOT I
					34866	fanecata	LOT II
					3574	fanecata	LOT III
Total					62828		

EXECUTANT,
ING. VLAD-DRAGHICI HORATIU

INSPECTOR,

Confirma executarea masuratorilor la teren, corectitudinea inregistrarii documentatiei cadastrale si corespundenta acesteia cu realitatea din teren

Confirma introducerea imobilului in baza de date integrata si arhivarea numerarului cadastral

Semnatura si stampila
Data: 24 martie 2023

Semnatura si paraf
Data:
Stampila BCPI

3F

LOT III
3574 mp

1F

LOT I
24388 mp

2F

LOT II
34866 mp