



Oficiul de Cadastru și Publicitate Imobiliară HARGHITA
Biroul de Cadastru și Publicitate Imobiliară Toplita
 Adresa: Toplita, str Sportivilor/B/1 ,Cod postal 535700 tel. 0266341062

Nr.cerere	9100
Ziua	10
Luna	11
Anul	2022

REFERAT DE ADMITERE

(Dezmembrare imobil)

Semnat : cu semnatura
electronica extinsa, cf.
L 455/2001 si eIDAS

Domnului/Doamnei APOSTOL GHEORGHE
Domiciliul Loc. Tulghes, Nr. 875, Jud. Harghita

Referitor la cererea inregistrată sub numărul **9100** din data **10-11-2022**, vă informăm:

Imobilul situat in Jud. Harghita, UAT Tulghes avand numarul cadastral 344 a fost dezmembrat in imobilele:

- 1) **53624** situat in Jud. Harghita, UAT Tulghes avand suprafata măsurată 39056 mp;
- 2) **53625** situat in Jud. Harghita, UAT Tulghes avand suprafata măsurată 117168 mp;
- 3) **53626** situat in Jud. Harghita, UAT Tulghes avand suprafata măsurată 6175 mp;
- 4) **53627** situat in Jud. Harghita, UAT Tulghes avand suprafata măsurată 3369 mp;

Certific că informațiile din prezentul extras sunt conforme cu datele din planul cadastral de carte funciară al OCPI HARGHITA la data: 10-11-2022.

Situația prezentată poate face obiectul unor modificări ulterioare, in condițiile Legii cadastrului și a publicității imobiliare nr. 7/1996, republicată, cu modificările și completările ulterioare.


Inspector
DALMA BALAZS

PLAN DE AMPLASAMENT ȘI DELIMITARE A IMOBILULUI CU PROPUNEREA DE DEZLIPIRE

Scara 1: 5000

Nr. cadastral 344	Suprafața măsurată 165 768 mp	Adresa imobilului Tulgheș, extravilan
----------------------	----------------------------------	--

Cartea Funciară nr. 344 Tulgheș	Suprafața din act: 165 768 mp	UAT: Tulgheș
---------------------------------	----------------------------------	--------------

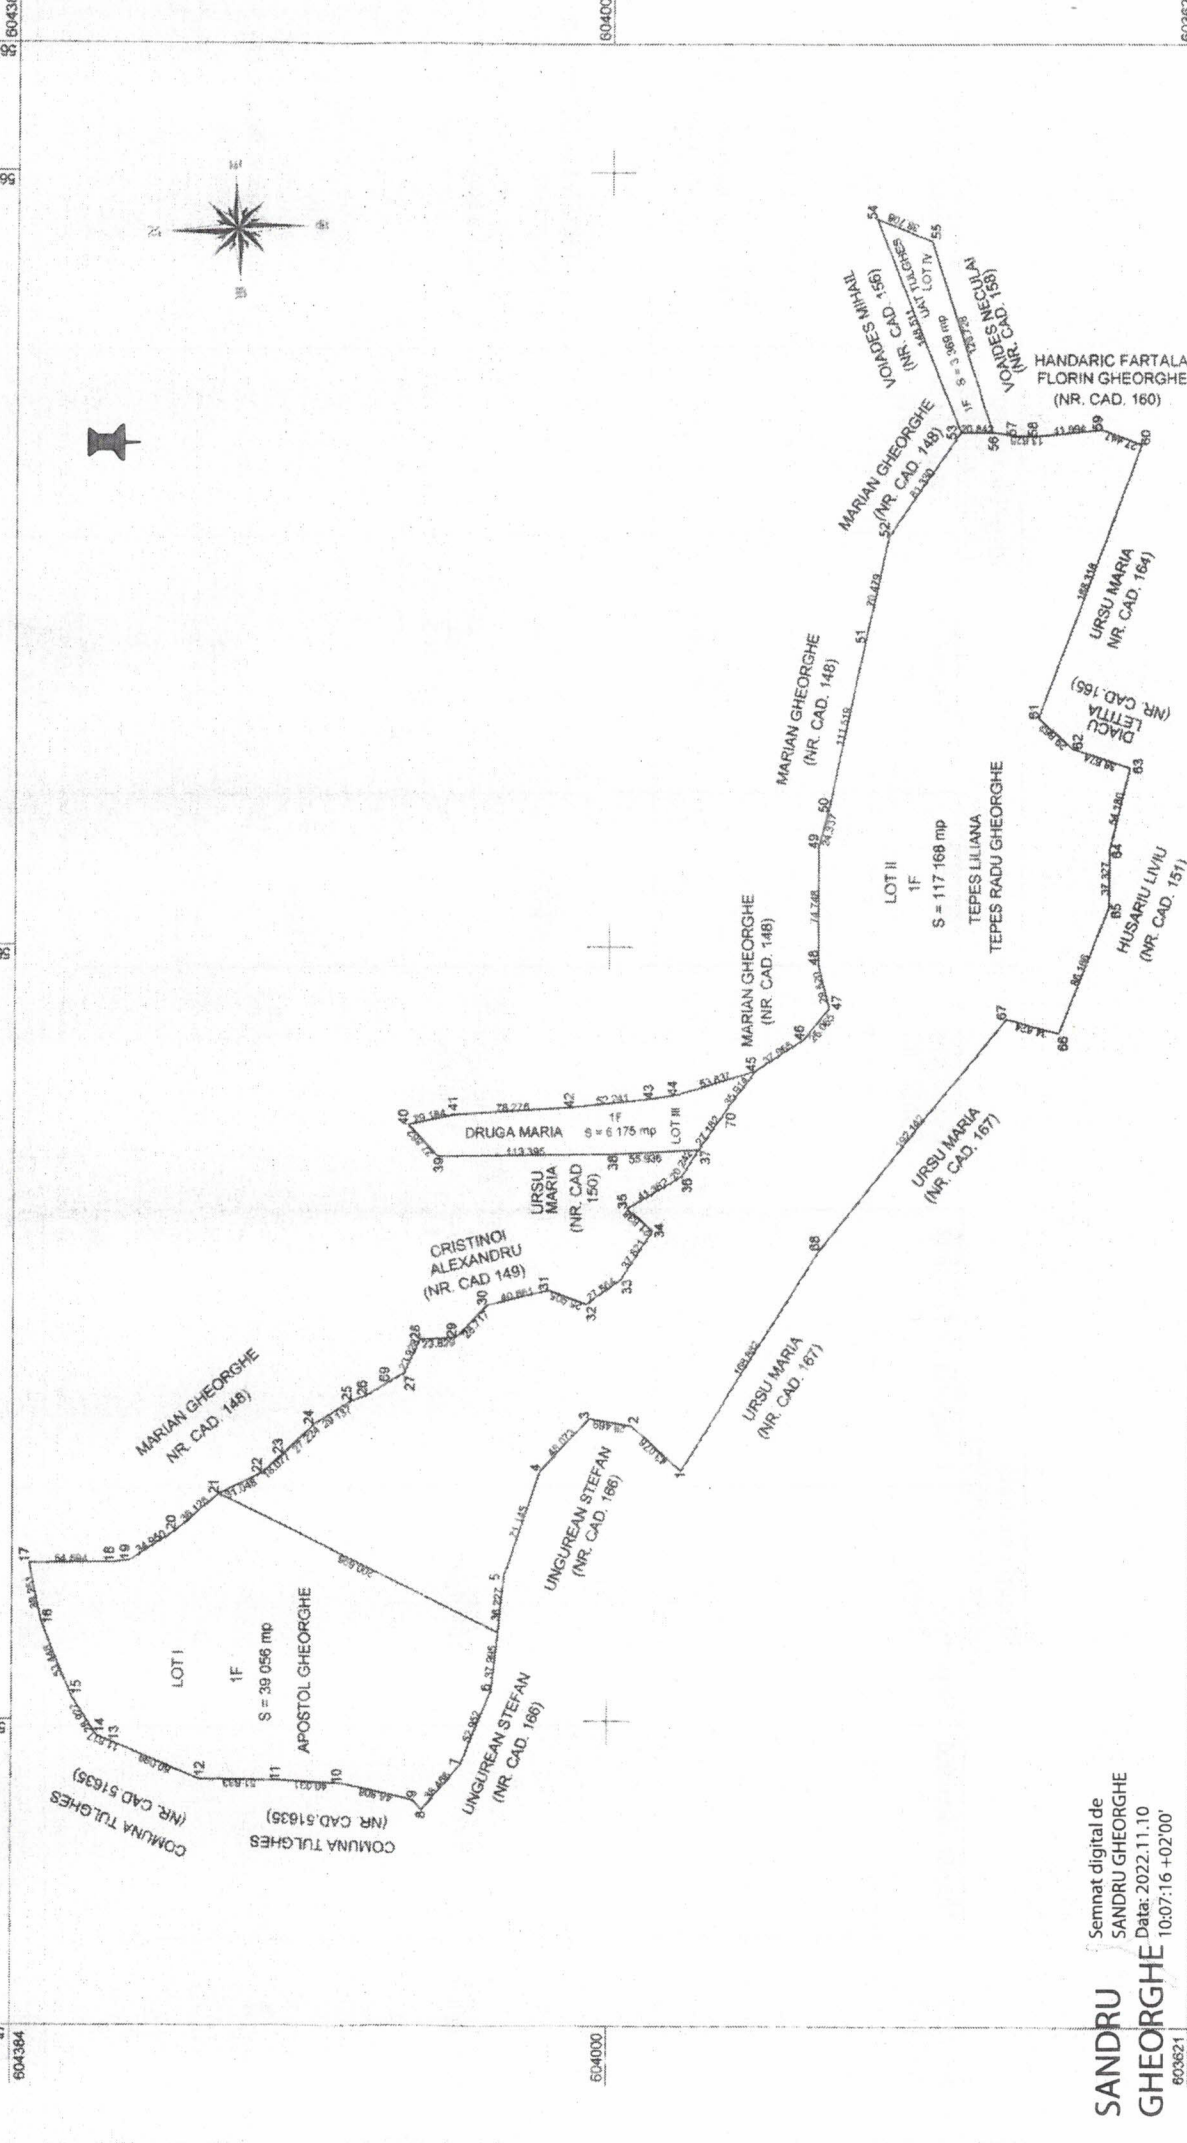

Situatia actuală (nainte de dezlipire)			Situatia viitoare (după dezlipire)					
Nr. carte funciară	Număr cadastral	Suprafața (mp)	Categoria de folosință	Descrierea imobilului	Nr. cad.	Suprafața (mp)	Categoria de folosință	Descrierea imobilului
344 Tulgheș	344	165 768	F	Imobilul situat în Tulgheș, extravilan	53624	39 056	F	Lot I APOSTOL GHEORGHE Imobilul situat în Tulgheș, extravilan
						39 056		Lot II ȚEPEȘ LILIANA ȚEPEȘ RADU GHEORGHE Imobilul situat în Tulgheș, extravilan
Total		165 768			53626	6 175	F	Lot III DRUGĂ MARIA Imobilul situat în Tulgheș, extravilan
						6 175		Lot IV UAT TULGHEȘ
					53627	3 369	F	
						3 369		
						165 768		

Dalma Digitally signed
by Dalma Balazs
Date: 2022.11.10
14:21:18 +02'00'

Semnat digital de
SANDRU GHEORGHE
Data: 2022.11.10
10:07:26 +02'00'

SANDRU
GHEORGHE



Ing. Sandru Gheorghe