Anexa 16

PLAN DE AMPLASAMENT ŞI DELIMITARE A IMOBILULUI
Scara 1: 1000

Număr cadastral	Suprafaţa măsurată	Adresa imobilului
	S = 6 323 mp	Tulgheş, Strada Centru, FN

Cartea Funciară nr.	UAT	Tulgheş

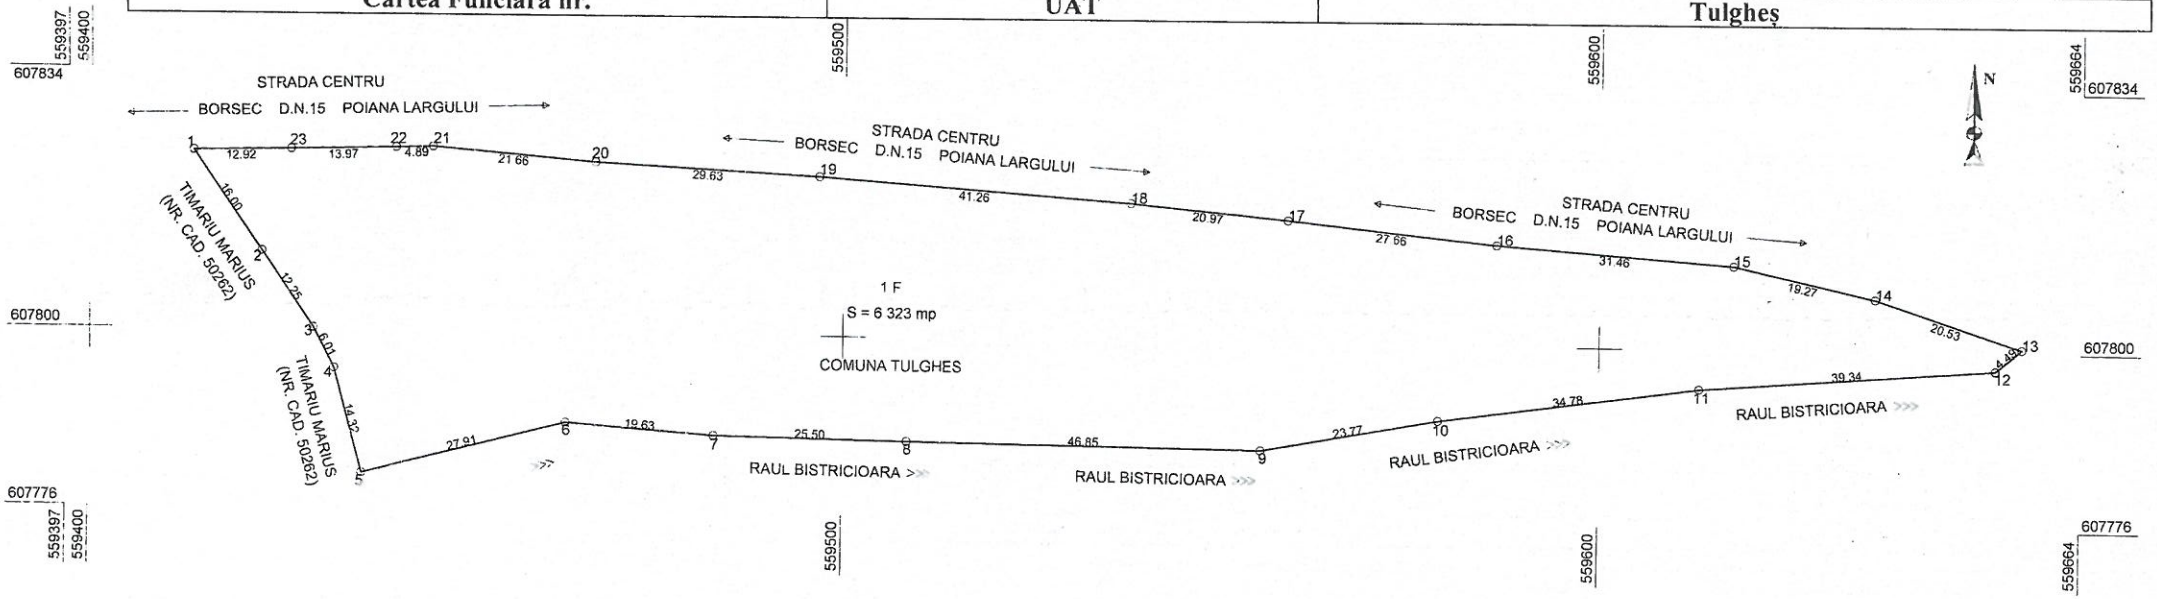

A. Date referitoare la teren				
Nr. parcelă	Categoria de folosinţă	Suprafaţa (mp)	Valoarea de impozitare	Menţiuni
1	F	6 323		
Total		**6 323**		Teren împrejmuit parţial. Fără împrejmuire între punctele 5-23

B. Date referitoare la construcţii			
Cod construcţie	Destinaţia	Suprafaţa construită la sol (mp)	Menţiuni
Total			

Suprafaţa totală măsurată a imobilului = 6 323 mp.
Suprafaţa din act = 6 323 mp

Executant : Şandru Mihai-Vlad	Inspector
Confirm executarea măsurătorilor la teren, corectitudinea întocmirii documentaţiei cadastrale şi corespondenţa acesteia cu realitatea din teren. Semnătura şi ştampila Data: 14.01.2025	Confirm introducerea imobilului în baza de date integrată şi atribuirea numărului cadastral Semnătura şi parafa Data: Ştampila BCPI